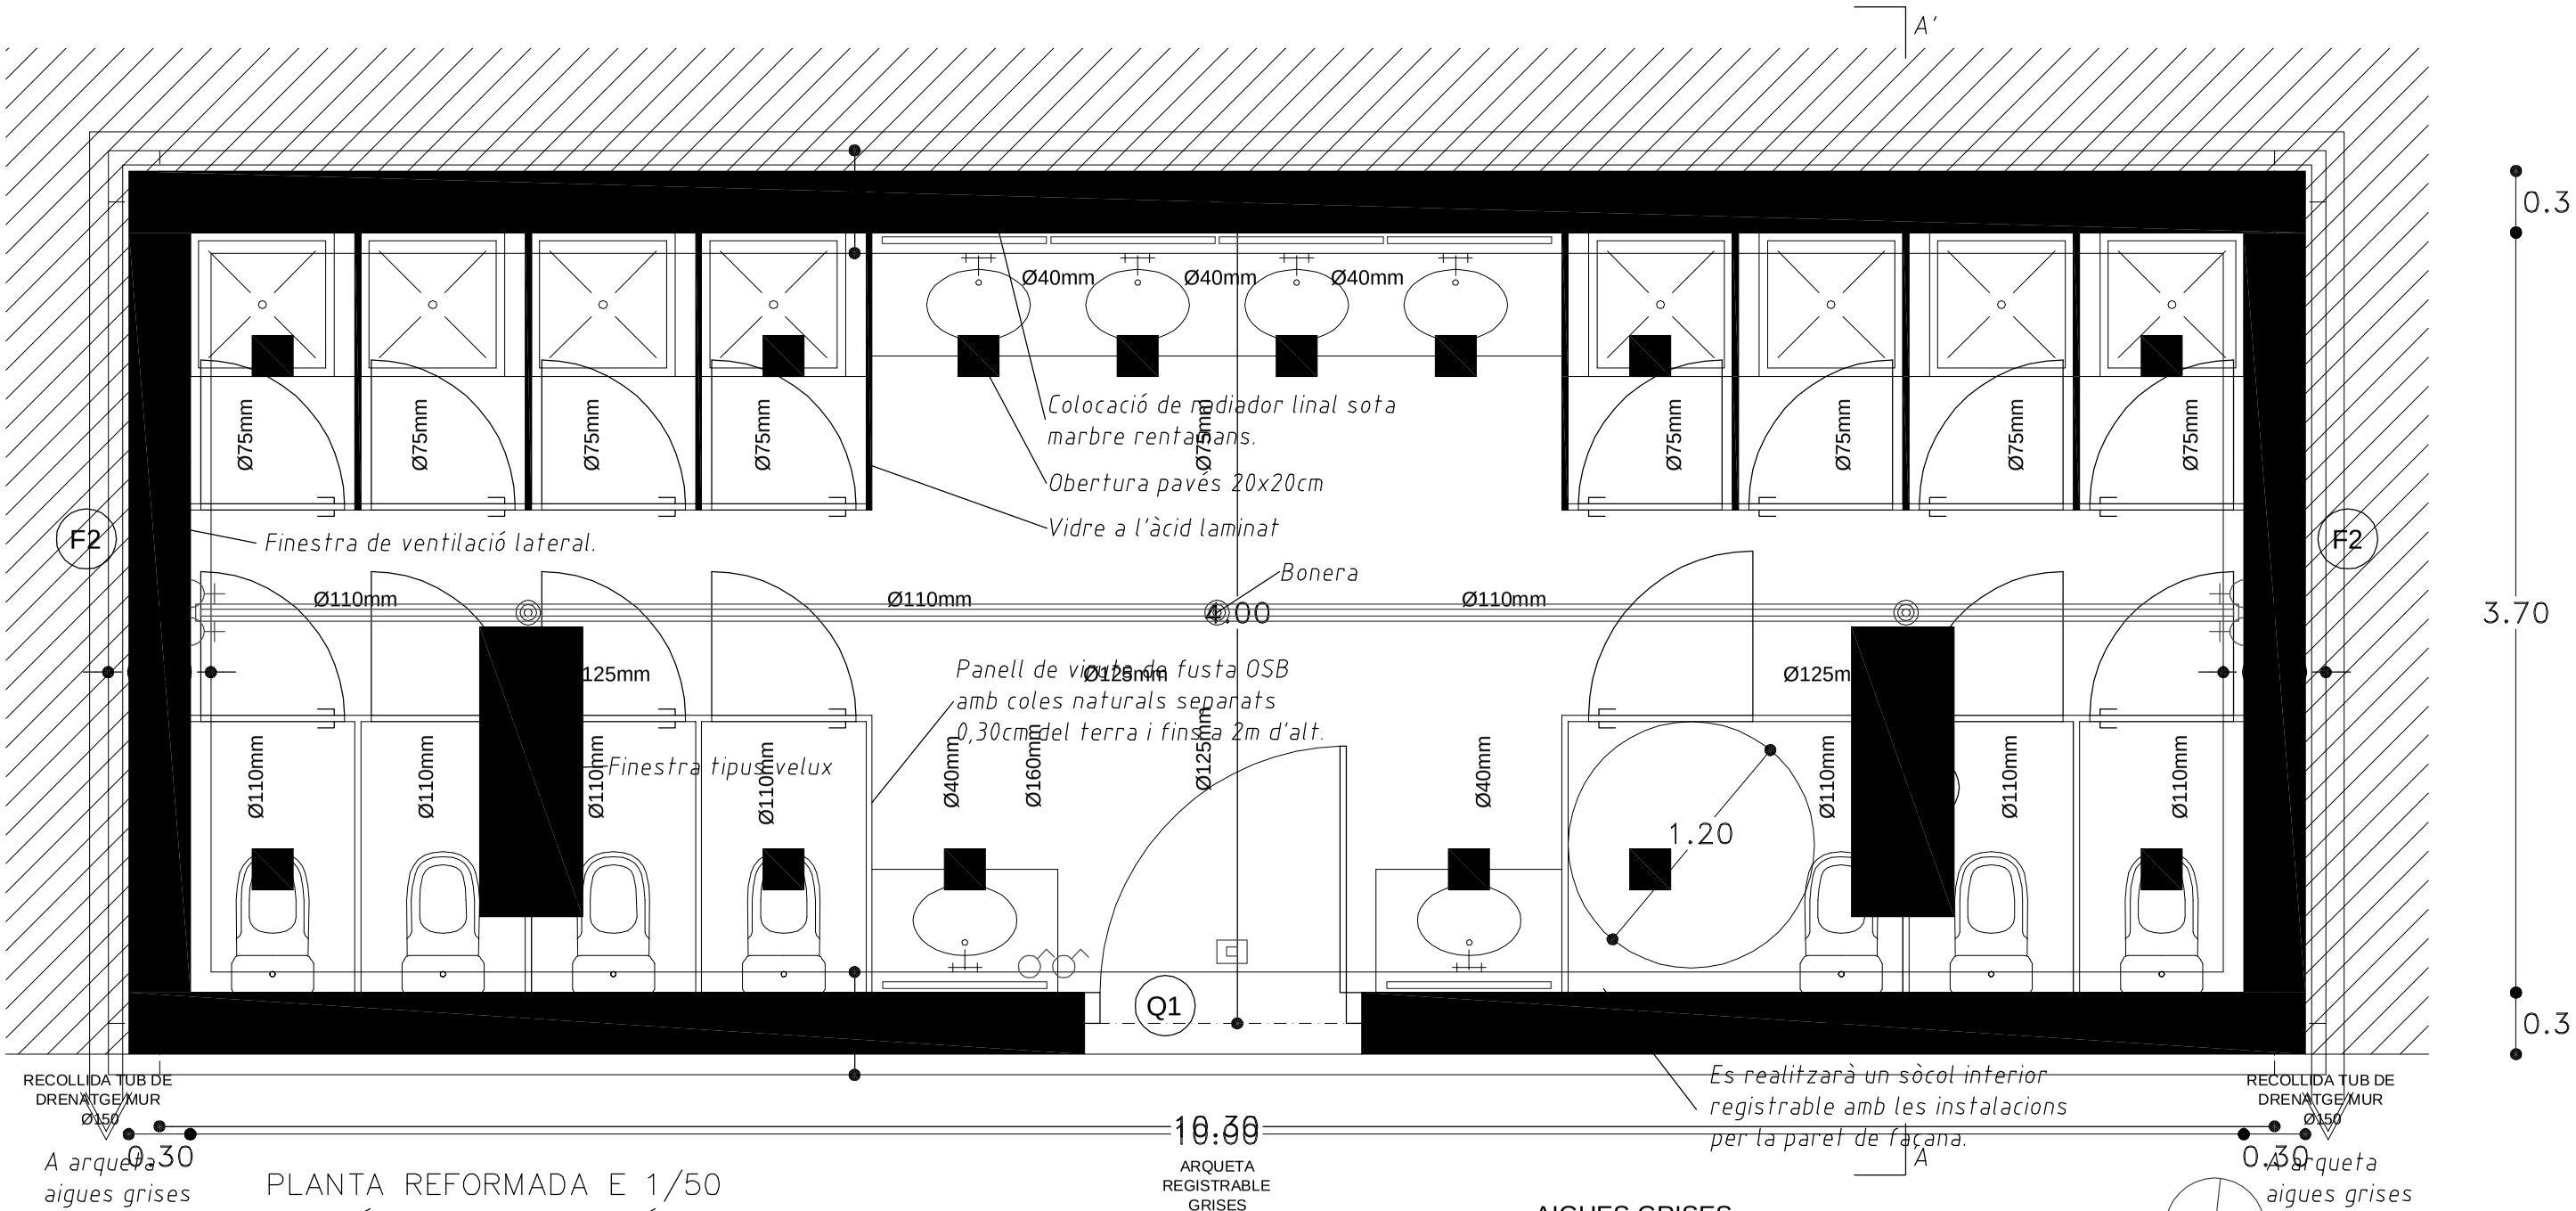

PLANTA REFORMADA E 1/50
SUP. ÚTIL REHABILITACIÓ = 37,00 m2
SUP. CONSTRUÍDA REHABILITACIÓ= 45,58 m2

AIGUES GRISES
AIGUES FECALS

NOTA: TOTA LA INSTALACIÓ DE SANEJAMENT ES FARÀ AMB TUBS DE POLIPROPILÈ